


HOOVI VAADE ▾

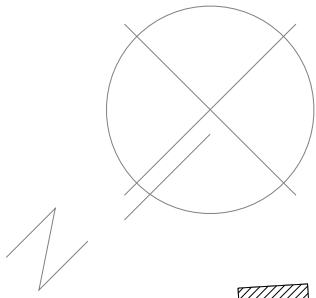

H=1,6 m

H=2,5 m

KÖÖK - ELUTUBA
22,3 m²

Luuk

H=1,2 m

H=1,6 m

VANNITUBA
3,8 m²

H=2,5 m

KORTER 7
51,2m² / 3 - tuba


ESIK
4,1 m²

H=2,5 m

H=1,6 m

TUBA
11,5 m²

TUBA
9,5 m²

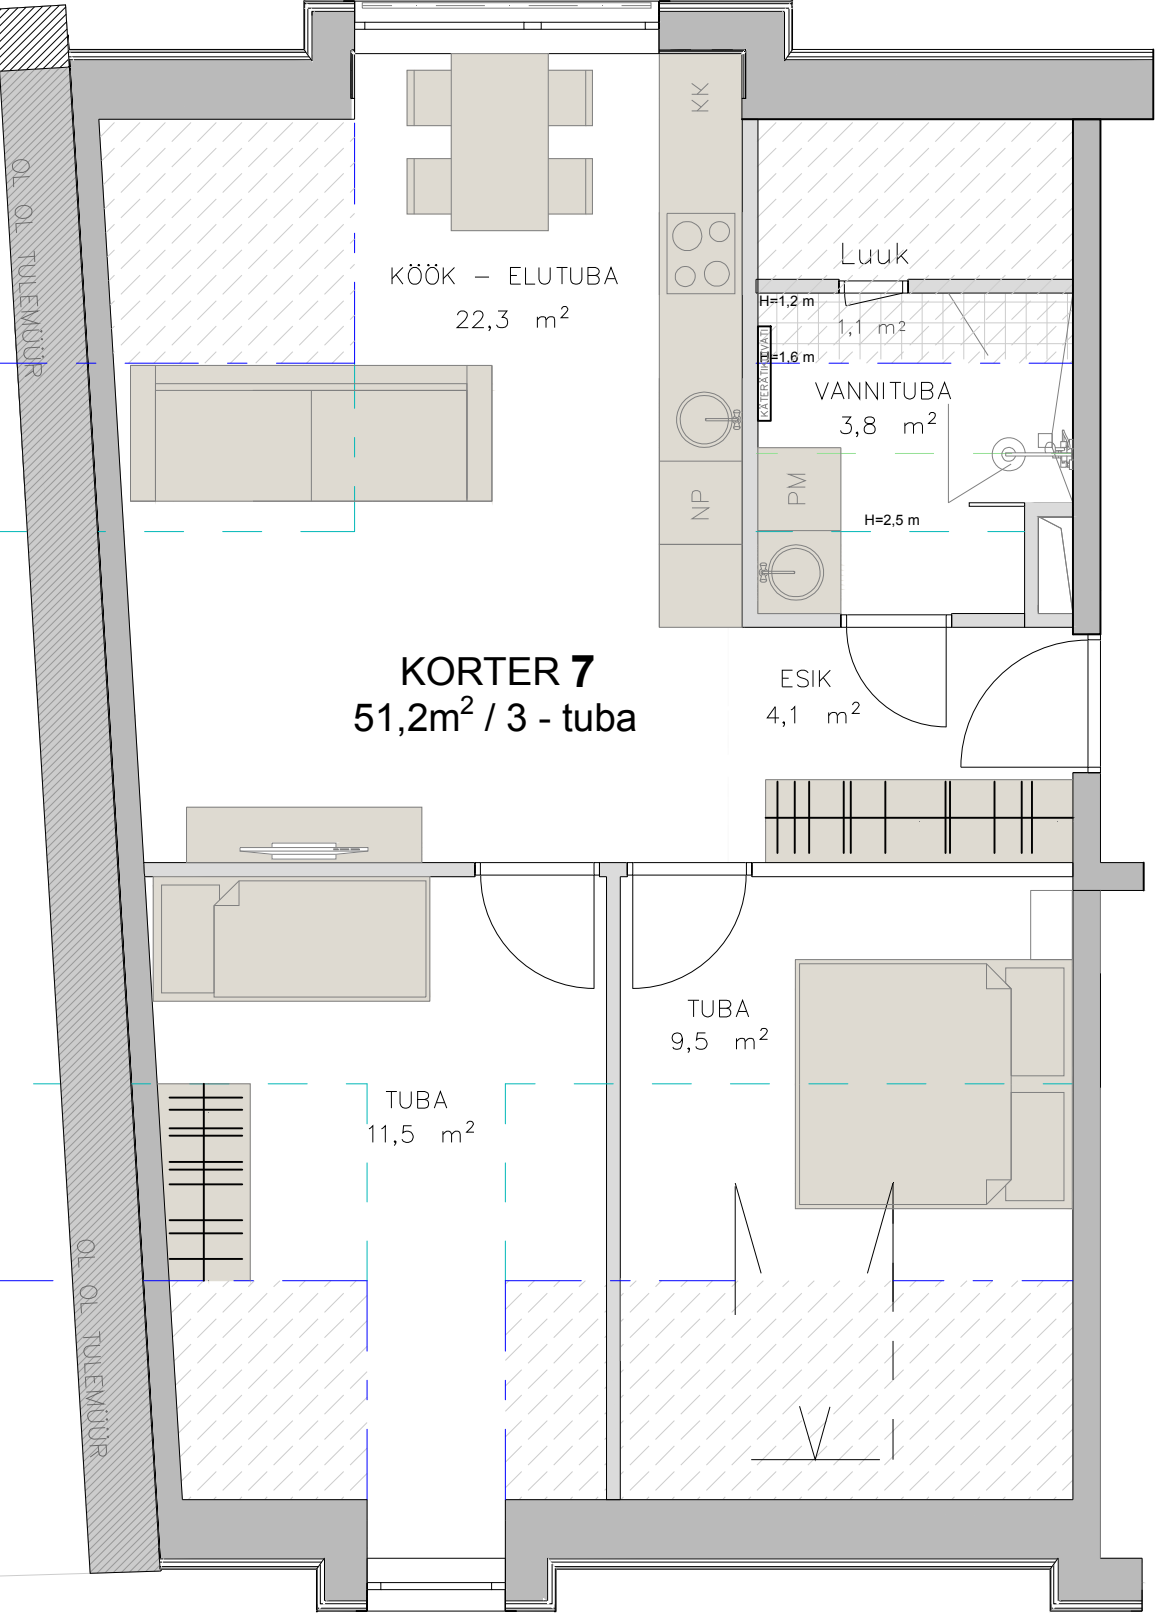

△ NOOLE TN. VAADE